
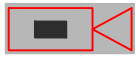
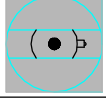


PLANTA – PAV. TÉRREO

LEGENDA	
	CÂMERA EXTERNA
	CÂMERA INTERNA

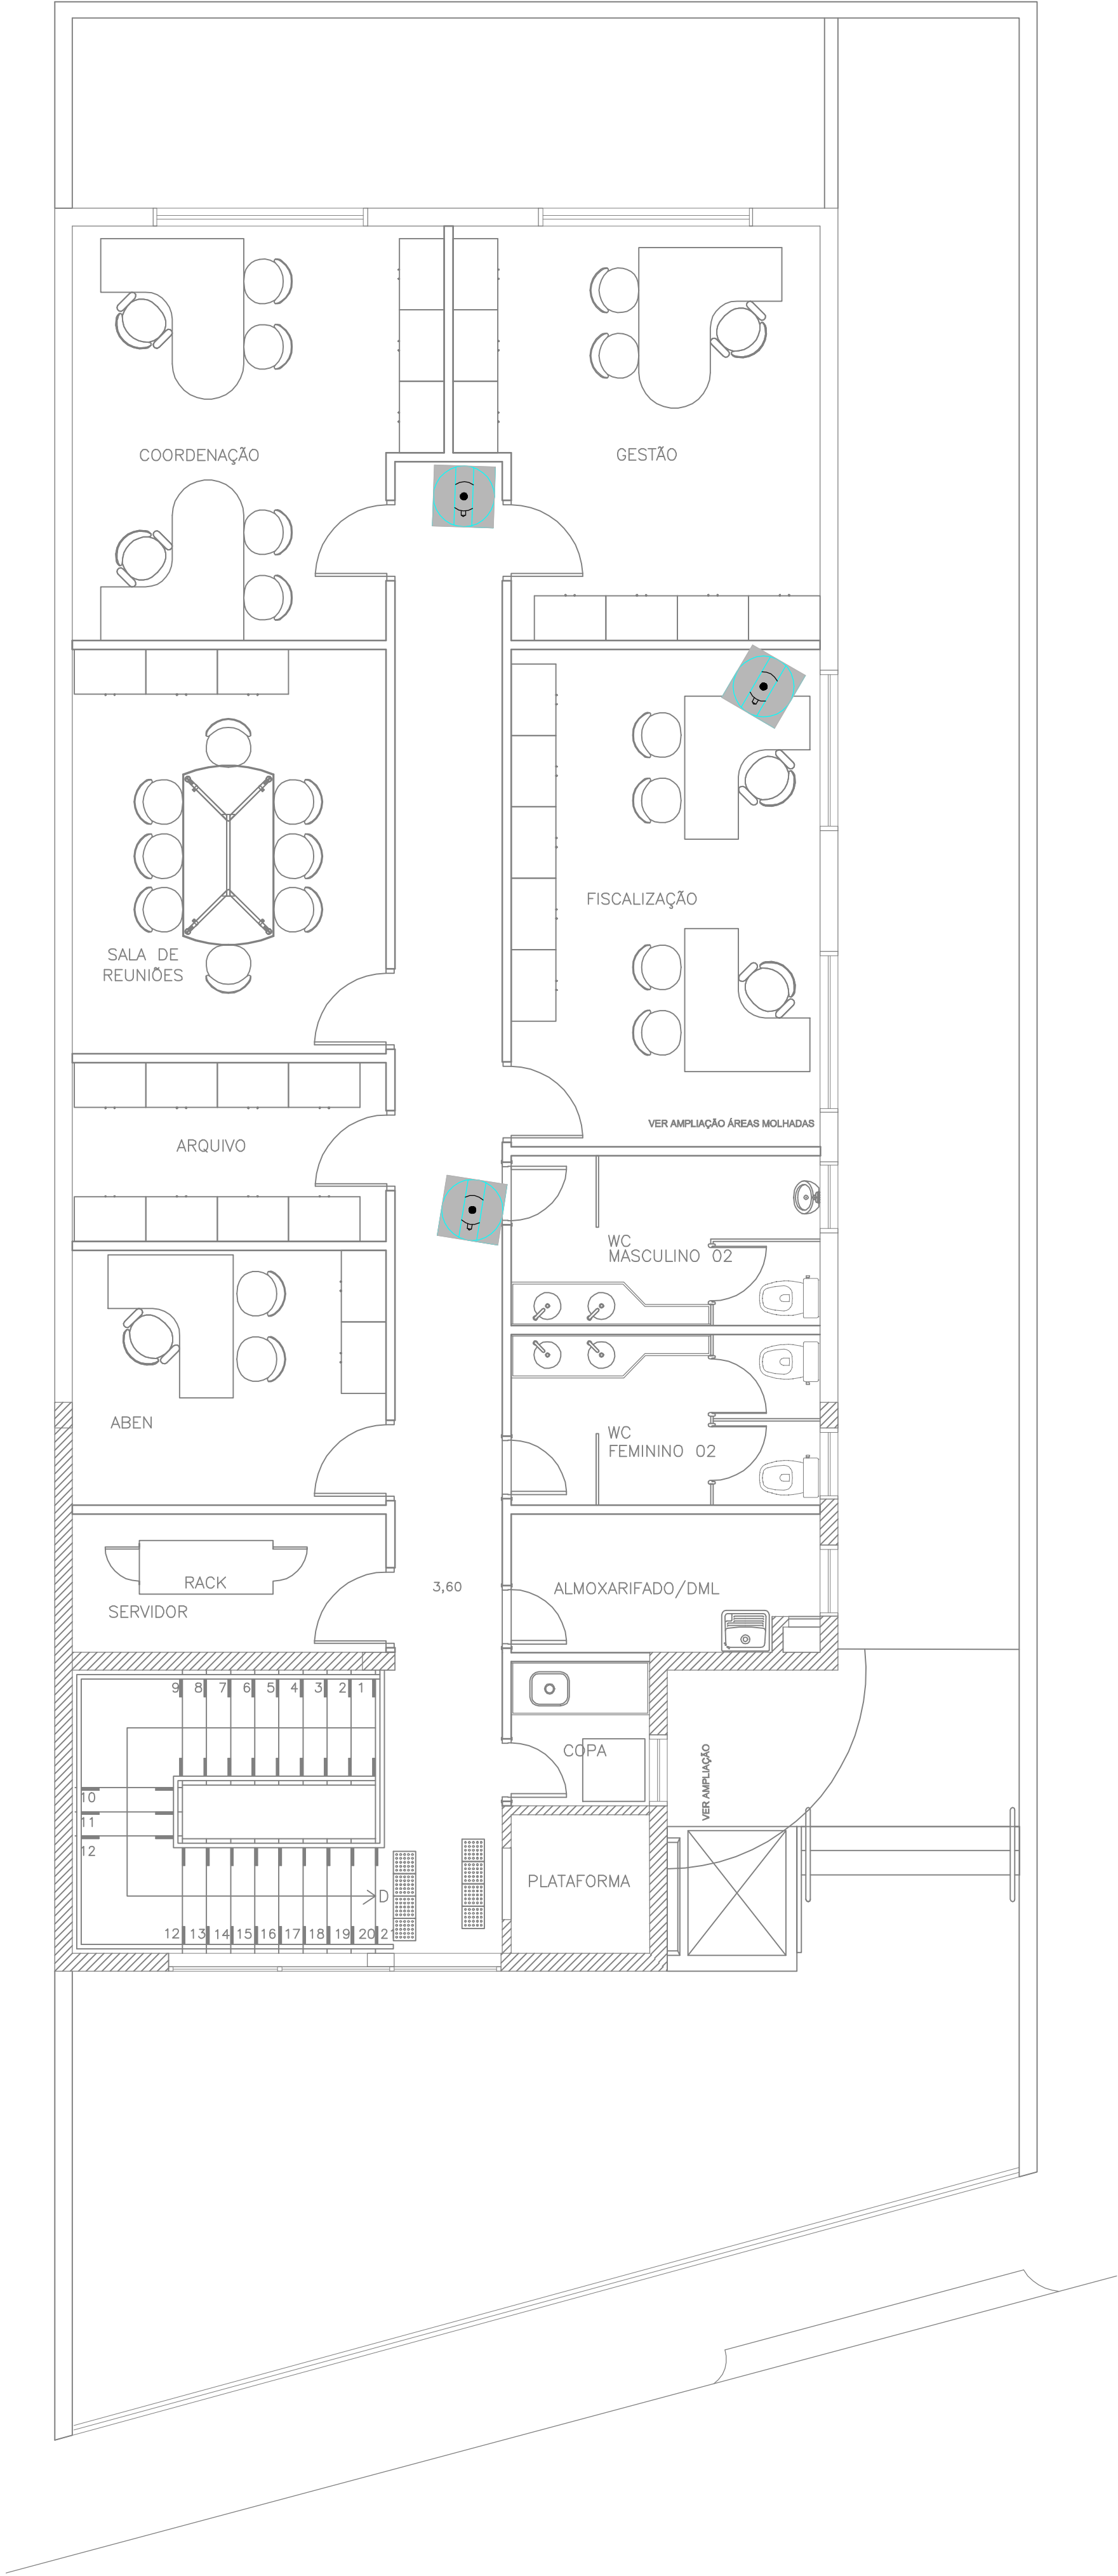

PLANTA – 1º PAVIMENTO